


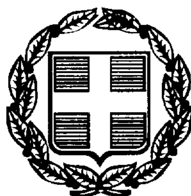

ΕΦΗΜΕΡΙΣ ΤΗΣ ΚΥΒΕΡΝΗΣΕΩΣ

ΤΗΣ ΕΛΛΗΝΙΚΗΣ ΔΗΜΟΚΡΑΤΙΑΣ

ΤΕΥΧΟΣ ΔΕΥΤΕΡΟ　　Αρ. Φύλλου 1767

20 Σεπτεμβρίου 1999

ΠΕΡΙΕΧΟΜΕΝΑ

ΑΠΟΦΑΣΕΙΣ

ΑΠΟΦΑΣΕΙΣ

Αριθ. Γ2β/3492 (1)

Μεταβίβαση Κρατικών Παιδικών Σταθμών στο Δήμο Φιλώτα Ν. Φλώρινας.

Ο ΥΠΟΥΡΓΟΣ ΥΓΕΙΑΣ ΚΑΙ ΠΡΟΝΟΙΑΣ

Έχοντας υπόψη:

1. Τις διατάξεις του άρθρου 42 του Ν.2218/94 (ΦΕΚ 90 Α) «Ίδρυση Νομαρχιακής Αυτοδιοίκησης, τροποποίηση διατάξεων για την πρωτοβάθμια Αυτοδιοίκηση και την περιφέρεια και άλλες διατάξεις».

2. Τις διατάξεις του άρθρου 9 του Ν. 2503/97 (ΦΕΚ 107/Α΄) «Διοίκηση, οργάνωση, στελέχωση της Περιφέρειας, ρύθμιση θεμάτων για την Τοπική Αυτοδιοίκηση και άλλες διατάξεις».

3. Τις διατάξεις της παραγράφου 16 του άρθρου 9 του Ν. 2623/98 (ΦΕΚ 139/Α΄) «Ανασύνταξη των εκλογικών καταλόγων, οργάνωση και άσκηση του εκλογικού δικαιώματος των ετεροδημοτών, εκσυγχρονισμός της εκλογικής διαδικασίας και άλλες διατάξεις».

4. Τις διατάξεις του άρθρου 27 του Ν.2081/92 (ΦΕΚ 154/Α΄) όπου προστέθηκε το άρθρο 29Α του Ν. 1558/85 (ΦΕΚ 137/Α΄) «Κυβέρνηση και Κυβερνητικά όργανα» και όπως αυτό τροποποιήθηκε με το άρθρο 1 του άρθρου Ν. 2469/97 (ΦΕΚ 38/Α΄) και το γεγονός ότι από την παρούσα απόφαση δεν προκαλείται δαπάνη σε βάρος του Κρατικού Προϋπολογισμού.

5. Τις διατάξεις του Π.Δ. 138/1992 (ΦΕΚ 68/Α΄) «Οργανισμός του Υπουργείου Υγείας, Πρόνοιας και Κοινωνικών Ασφαλίσεων» όπως τροποποιήθηκε και συμπληρώθηκε μεταγενέστερα.

6. Την με αριθ. 5803/13.11.98 (ΦΕΚ 1178/13.11.98) κοινή απόφαση του Πρωθυπουργού και του Υπουργού Υγείας και Πρόνοιας «Ανάθεση αρμοδιοτήτων στους Υφυπουργούς Υγείας και Πρόνοιας Νικ. Φαρμάκη και Θόδωρο Κοτσώνη».

7. Την με αριθμ. 238/8.7.1999 απόφαση του Δημοτικού Συμβουλίου του Δήμου Φιλώτα-Φλώρινας, αποφασίζουμε:

Μεταβιβάζουμε:

Στο Δήμο Φιλώτα-Ν. Φλώρινας:

1. Τον Κρατικό Παιδικό Σταθμό Φιλώτα-Β.Δ. 261/69 (ΦΕΚ 76 τ. Α΄).
2. Τον Κρατικό Παιδικό Σταθμό Αντιγονείας-Β.Δ. 117/70 (ΦΕΚ 32 τ. Α΄).
3. Τον Κρατικό Παιδικό Σταθμό Μανιακίου-Β.Δ. 117/70 (ΦΕΚ 32 τ. Α΄).
4. Τον Κρατικό Παιδικό Σταθμό Βεγόρων-Π.Δ. 221/89 (ΦΕΚ 103 τ. Α΄).
5. Τον Κρατικό Παιδικό Σταθμό Λακκιάς-Β.Δ. 588/63 (ΦΕΚ 161 τ. Α΄), που λειτουργούν με τις διατάξεις του Α.Ν. 2.11.1935 (ΦΕΚ 527 Α΄).

Θα ακολουθήσει η υπογραφή προγραμματικής Σύμβασης, όπως προβλέπεται στις διατάξεις του άρθρου 9 του Ν. 2503/97 (ΦΕΚ 107 Α΄).

Η απόφαση αυτή να δημοσιευθεί στην Εφημερίδα της Κυβερνήσεως.

Αθήνα, 7 Σεπτεμβρίου 1999

Ο ΥΦΥΠΟΥΡΓΟΣ

Θ. ΚΟΤΣΩΝΗΣ

Αριθ. Γ2β/3558 (2)

Μεταβίβαση Κρατικού Παιδικού Σταθμού στο Δήμο Μαραθώνος Ν. Αττικής.

Ο ΥΠΟΥΡΓΟΣ ΥΓΕΙΑΣ ΚΑΙ ΠΡΟΝΟΙΑΣ

Έχοντας υπόψη:

1. Τις διατάξεις του άρθρου 42 του Ν.2218/94 (ΦΕΚ 90 Α) «Ίδρυση Νομαρχιακής Αυτοδιοίκησης, τροποποίηση διατάξεων για την πρωτοβάθμια Αυτοδιοίκηση και την περιφέρεια και άλλες διατάξεις».

2. Τις διατάξεις του άρθρου 9 του Ν. 2503/97 (ΦΕΚ 107/Α΄) «Διοίκηση, οργάνωση, στελέχωση της Περιφέρειας, ρύθμιση θεμάτων για την Τοπική Αυτοδιοίκηση και άλλες διατάξεις».

3. Τις διατάξεις της παραγράφου 16 του άρθρου 9 του Ν. 2623/98 (ΦΕΚ 139 Α΄) «Ανασύνταξη των εκλογικών καταλόγων, οργάνωση και άσκηση του εκλογικού δικαιώματος των ετεροδημοτών, εκσυγχρονισμός της εκλογικής διαδικασίας και άλλες διατάξεις».

4. Τις διαταξεις του άρθρου 27 του Ν.2081/92 (ΦΕΚ 154/Α΄) όπου προστέθηκε το άρθρο 29Α του Ν. 1558/85 (ΦΕΚ 137/Α΄) «Κυβέρνηση και Κυβερνητικά όργανα» και όπως αυτό τροποποιήθηκε με το άρθρο 1 του άρθρου Ν. 2469/97 (ΦΕΚ 38/Α΄) και το γεγονός ότι από την παρούσα απόφαση δεν προκαλείται δαπάνη σε βάρος του Κρατικού Προϋπολογισμού.

5. Τις διατάξεις του Π.Δ. 138/1992 (ΦΕΚ 68/Α΄) «Οργανισμός του Υπουργείου Υγείας, Πρόνοιας και Κοινωνικών Ασφαλίσεων», όπως τροποποιήθηκε και συμπληρώθηκε μεταγενέστερα.

6. Την με αριθ. 5803/13.11.98 (ΦΕΚ 1178/13.11.98) κοινή απόφαση του Πρωθυπουργού και του Υπουργού Υγείας και Πρόνοιας «Ανάθεση αρμοδιοτήτων στους Υφυπουργούς Υγείας και Πρόνοιας Νικ. Φαρμάκη και Θόδωρο Κοτσώνη».

7. Την 104/30.7.1999 απόφαση του Δημοτικού Συμβουλίου του Δήμου Μαραθώνος Ν. Αττικής, αποφασίζουμε:

Μεταβιβάζουμε:

Στο Δήμο Μαραθώνος-Ν. Αττικής:

1. Τον Κρατικό Παιδικό Σταθμό Μαραθώνος Π.Δ. 432/84 (ΦΕΚ 154/Α΄), που λειτουργεί με τις διατάξεις του Α.Ν. 2.11.1935 (ΦΕΚ 527/Α΄).

Θα ακολουθήσει η υπογραφή προγραμματικής Σύμβασης, όπως προβλέπεται στις διατάξεις του άρθρου 9 του Ν. 2503/97 (ΦΕΚ 107 Α΄).

Η απόφαση αυτή να δημοσιευθεί στην Εφημερίδα της Κυβερνήσεως.

Αθήνα, 7 Σεπτεμβρίου 1999

Ο ΥΦΥΠΟΥΡΓΟΣ

Θ. ΚΟΤΣΩΝΗΣ

Αριθ. Γ2β/3549 (3)

Μεταβίβαση Κρατικού Παιδικού Σταθμού στο Δήμο Γιάννουλης Ν. Λάρισας.

Ο ΥΠΟΥΡΓΟΣ ΥΓΕΙΑΣ ΚΑΙ ΠΡΟΝΟΙΑΣ

Έχοντας υπόψη:

1. Τις διατάξεις του άρθρου 42 του Ν.2218/94 (ΦΕΚ 90 Α) «Ίδρυση Νομαρχιακής Αυτοδιοίκησης, τροποποίηση διατάξεων για την πρωτοβάθμια Αυτοδιοίκηση και την περιφέρεια και άλλες διατάξεις».

2. Τις διατάξεις του άρθρου 9 του Ν. 2503/97 (ΦΕΚ 107/Α΄) «Διοίκηση, οργάνωση, στελέχωση της Περιφέρειας, ρύθμιση θεμάτων για την Τοπική Αυτοδιοίκηση και άλλες διατάξεις».

3. Τις διατάξεις της παραγράφου 16 του άρθρου 9 του Ν. 2623/98 (ΦΕΚ 139 Α΄) «Ανασύνταξη των εκλογικών καταλόγων, οργάνωση και άσκηση του εκλογικού δικαιώματος των ετεροδημοτών, εκσυγχρονισμός της εκλογικής διαδικασίας και άλλες διατάξεις».

4. Τις διατάξεις του άρθρου 27 του Ν.2081/92 (ΦΕΚ 154/Α΄) όπου προστέθηκε το άρθρο 29Α του Ν. 1558/85 (ΦΕΚ 137/Α΄) «Κυβέρνηση και Κυβερνητικά όργανα» και όπως αυτό τροποποιήθηκε με το άρθρο 1 του άρθρου Ν. 2469/97 (ΦΕΚ 38/Α΄) και το γεγονός ότι από την παρούσα απόφαση δεν προκαλείται δαπάνη σε βάρος του Κρατικού Προϋπολογισμού.

5. Τις διατάξεις του Π.Δ. 138/1992 (ΦΕΚ 68/Α΄) «Οργανισμός του Υπουργείου Υγείας, Πρόνοιας και Κοινωνικών Ασφαλίσεων» όπως τροποποιήθηκε και συμπληρώθηκε μεταγενέστερα.

6. Την με αριθ. 5803/13.11.98 (ΦΕΚ 1178/13.11.98) κοινή απόφαση του Πρωθυπουργού και του Υπουργού Υγείας και Πρόνοιας «Ανάθεση αρμοδιοτήτων στους Υφυπουργούς Υγείας και Πρόνοιας Νικ. Φαρμάκη και Θόδωρο Κοτσώνη».

7. Την 103/3.8.1999 απόφαση του Δημοτικού Συμβουλίου του Δήμου Γιάννουλης Ν. Λάρισας, αποφασίζουμε:

Μεταβιβάζουμε:

Στο Δήμο Γιάννουλης-Ν. Λάρισας:

1. Τον Κρατικό Παιδικό Σταθμό Φάλανης Π.Δ. 432/84 (ΦΕΚ 154 τ. Α΄), που λειτουργεί με τις διατάξεις του Α.Ν. 2.11.1935 (ΦΕΚ 527/Α΄).

Θα ακολουθήσει η υπογραφή προγραμματικής Σύμβασης, όπως προβλέπεται στις διατάξεις του άρθρου 9 του Ν. 2503/97 (ΦΕΚ 107/Α΄).

Η απόφαση αυτή να δημοσιευθεί στην Εφημερίδα της Κυβερνήσεως.

Αθήνα, 7 Σεπτεμβρίου 1999

Ο ΥΦΥΠΟΥΡΓΟΣ

Θ. ΚΟΤΣΩΝΗΣ

Αριθ. Γ2β/3538 Σχετ/ 3510, 3346, 2476 (4)

Μεταβίβαση Κρατικών Παιδικών Σταθμών στο Δήμο Φάριδος - Ν. Λακωνίας και στο Δήμο Αστακού Ν. Αιτωλ/νίας.

Ο ΥΠΟΥΡΓΟΣ ΥΓΕΙΑΣ ΚΑΙ ΠΡΟΝΟΙΑΣ

Έχοντας υπόψη:

1. Τις διατάξεις του άρθρου 42 του Ν.2218/94 (ΦΕΚ 90 Α) «Ίδρυση Νομαρχιακής Αυτοδιοίκησης, τροποποίηση διατάξεων για την πρωτοβάθμια Αυτοδιοίκηση και την περιφέρεια και άλλες διατάξεις».

2. Τις διατάξεις του άρθρου 9 του Ν. 2503/97 (ΦΕΚ 107/Α΄) «Διοίκηση, οργάνωση, στελέχωση της Περιφέρειας, ρύθμιση θεμάτων για την Τοπική Αυτοδιοίκηση και άλλες διατάξεις».

3. Τις διατάξεις της παραγράφου 16 του άρθρου 9 του Ν. 2623/98 (ΦΕΚ 139/Α΄) «Ανασύνταξη των εκλογικών καταλόγων, οργάνωση και άσκηση του εκλογικού δικαιώματος των ετεροδημοτών, εκσυγχρονισμός της εκλογικής διαδικασίας και άλλες διατάξεις».

4. Τις διατάξεις του άρθρου 27 του Ν.2081/92 (ΦΕΚ 154/Α΄) όπου προστέθηκε το άρθρο 29Α του Ν. 1558/85 (ΦΕΚ 137/Α΄) «Κυβέρνηση και Κυβερνητικά όργανα» και

όπως αυτό τροποποιήθηκε με το άρθρο 1 του άρθρου Ν. 2469/97 (ΦΕΚ 38/Α') και το γεγονός ότι από την παρούσα απόφαση δεν προκαλείται δαπάνη σε βάρος του Κρατικού Προϋπολογισμού.

5. Τις διατάξεις του Π.Δ. 138/1992 (ΦΕΚ 68/Α') «Οργανισμός του Υπουργείου Υγείας, Πρόνοιας και Κοινωνικών Ασφαλίσεων» όπως τροποποιήθηκε και συμπληρώθηκε μεταγενέστερα.

6. Την με αριθ. 5803/13.11.98 (ΦΕΚ 1178/13.11.98) κοινή απόφαση του Πρωθυπουργού και του Υπουργού Υγείας και Πρόνοιας «Ανάθεση αρμοδιοτήτων στους Υφυπουργούς Υγείας και Πρόνοιας Νικ. Φαρμάκη και Θόδωρο Κοτσώνη».

7. Την αριθ. 129/5.7.1999 απόφαση του Δημοτικού Συμβουλίου του Δήμου Φάριδος Ν. Λακωνίας.

8. Τη 131/3.8.1999 απόφαση του Δημοτικού Συμβουλίου του Δήμου Αστακού Ν. Αιτωλ/νίας, αποφασίζουμε:

Μεταβιβάζουμε:

1. Στο Δήμο Φάριδος του Ν. Λακωνίας:

Τον Κρατικό Παιδικό Σταθμό Ξηροκαμπίου-Π.Δ. 559/82 (ΦΕΚ 98/Α').

2. Στο Δήμο Αστακού Ν. Αιτων/νίας:

Τον Κρατικό Παιδικό Σταθμό Αστακού-Β.Δ. 525/67 (ΦΕΚ 158 τ. Α').

Τον Κρατικό Παιδικό Σταθμό Καραϊσκάκη-Βασιλόπουλου-Π.Δ. 221/89 (ΦΕΚ 103/Α'), που λειτουργούν με τις διατάξεις του Α.Ν. 2.11.1935 (ΦΕΚ 527/Α').

Θα ακολουθήσει η υπογραφή προγραμματικής Σύμβασης, όπως προβλέπεται στις διατάξεις του άρθρου 9 του Ν. 2503/97 (ΦΕΚ 107/Α').

Η απόφαση αυτή να δημοσιευθεί στην Εφημερίδα της Κυβερνήσεως.

Αθήνα, 7 Σεπτεμβρίου 1999

Ο ΥΦΥΠΟΥΡΓΟΣ

Θ. ΚΟΤΣΩΝΗΣ

Αριθ. ΥΠΠΟ/ΑΡΧ/Α1/Φ43/36041/2287 (5)

Κήρυξη περιοχής «Παλαιοπύργου», Δημ. Διαμερίσματος Αμπελίων Κοινότητας Παρακαμπυλίων Νομού Αιτωλοακαρνανίας ως Αρχαιολογικού Χώρου.

Η ΥΠΟΥΡΓΟΣ ΠΟΛΙΤΙΣΜΟΥ

Έχοντας υπόψη:

1. Τις διατάξεις του Ν. 1558/85 (ΦΕΚ 137/Α'/26.7.85) «Κυβέρνηση και Κυβερνητικά Όργανα».

2. Την ΥΠΠΟ/ΓΝΟΣ/49610 (ΦΕΚ 743/Β'/29.11.1990) «εξαίρεση από τον περιορισμό των τριών υπογραφών».

3. Τις διατάξεις του Κ.Ν. 5351/32 «Περί Αρχ/των.

4. Τις διατάξεις του Ν. 1127/81 (ΦΕΚ 32/Α'/81). «Περί κυρώσεως της εις Λονδίνο, την 6.5.1969 υπογραφείσας Ευρωπαϊκής Συμβάσεως δια την προστασία της αρχαιολογικής κληρονομιάς.

5. Την ομόφωνη γνωμοδότηση του Τοπικού Συμβουλίου Μνημείων Νοτιοδυτικής Ελλάδος, όπως διατυπώθηκε στην αριθ. 6/30.6.1999 συνεδρία του, αποφασίζουμε:

Κηρύσσουμε ως Αρχαιολογικό Χώρο την Περιοχή «Παλαιόπυργος» του Δημοτικού Διαμερίσματος Αμπελίων, Δήμου Παρακαμπυλίων Νομού Αιτωλοακαρνανίας, για λόγους προστασίας Αρχαίου τετράγωνου Πύργου, ο οποίος αποτελεί μοναδικό σχεδόν δείγμα του είδους του ως προς την μορφή και την διατήρησή του σε ολόκληρη την αρχαία Αιτωλία.

Η κάθε πλευρά του έχει μήκος περίπου 11 μέτρα. Η βόρεια και δυτική πλευρά διατηρούνται σε μεγάλο ύψος. Στην δυτική πλευρά, όπου σώζονται 14 σειρές δόμων, διατηρείται η χαμηλή είσοδος με το υπέρθυρο και πάνω από αυτήν δύο μικρά ανοίγματα- παράθυρα.

Εσωτερικά υπάρχουν ενδείξεις στους σωζόμενους τοίχους για την ύπαρξη ορόφου. Στην Βόρεια πλευρά σώζεται μικρό άνοιγμα-πολεμίστρα. Εντός του Πύργου υπάρχουν ορατά κατάλοιπα οικοδομικού υλικού και στην γύρω περιοχή έχουν εντοπισθεί ορατά λείψανα κατασκευών που συνυπάρχουν με τους πύργους και σχετίζονται με την οργάνωση, την λειτουργία και τον προορισμό τους.

Το σύνολο της κηρυσσόμενης περιοχής οριοθετείται στο επισυναπτόμενο τοπογραφικό διάγραμμα (απόσπασμα Φ.Χ. σε κλ: 1:5.000) με τα σημεία Α,Β,Γ,Σ,Ε,Ζ,-Α, που αντιστοιχούν στον Πίνακα συντεταγμένων που επισυνάπτεται.


Από τις διατάξεις της παρούσας απόφασης δεν προκαλείται δαπάνη σε βάρος του κρατικού προϋπολογισμού.

Η απόφαση αυτή να δημοσιευθεί στην Εφημερίδα της Κυβερνήσεως.

Αθήνα, 1 Σεπτεμβρίου 1999

Η ΥΠΟΥΡΓΟΣ

ΕΛΙΣΑΒΕΤ ΠΑΠΑΖΩΗ

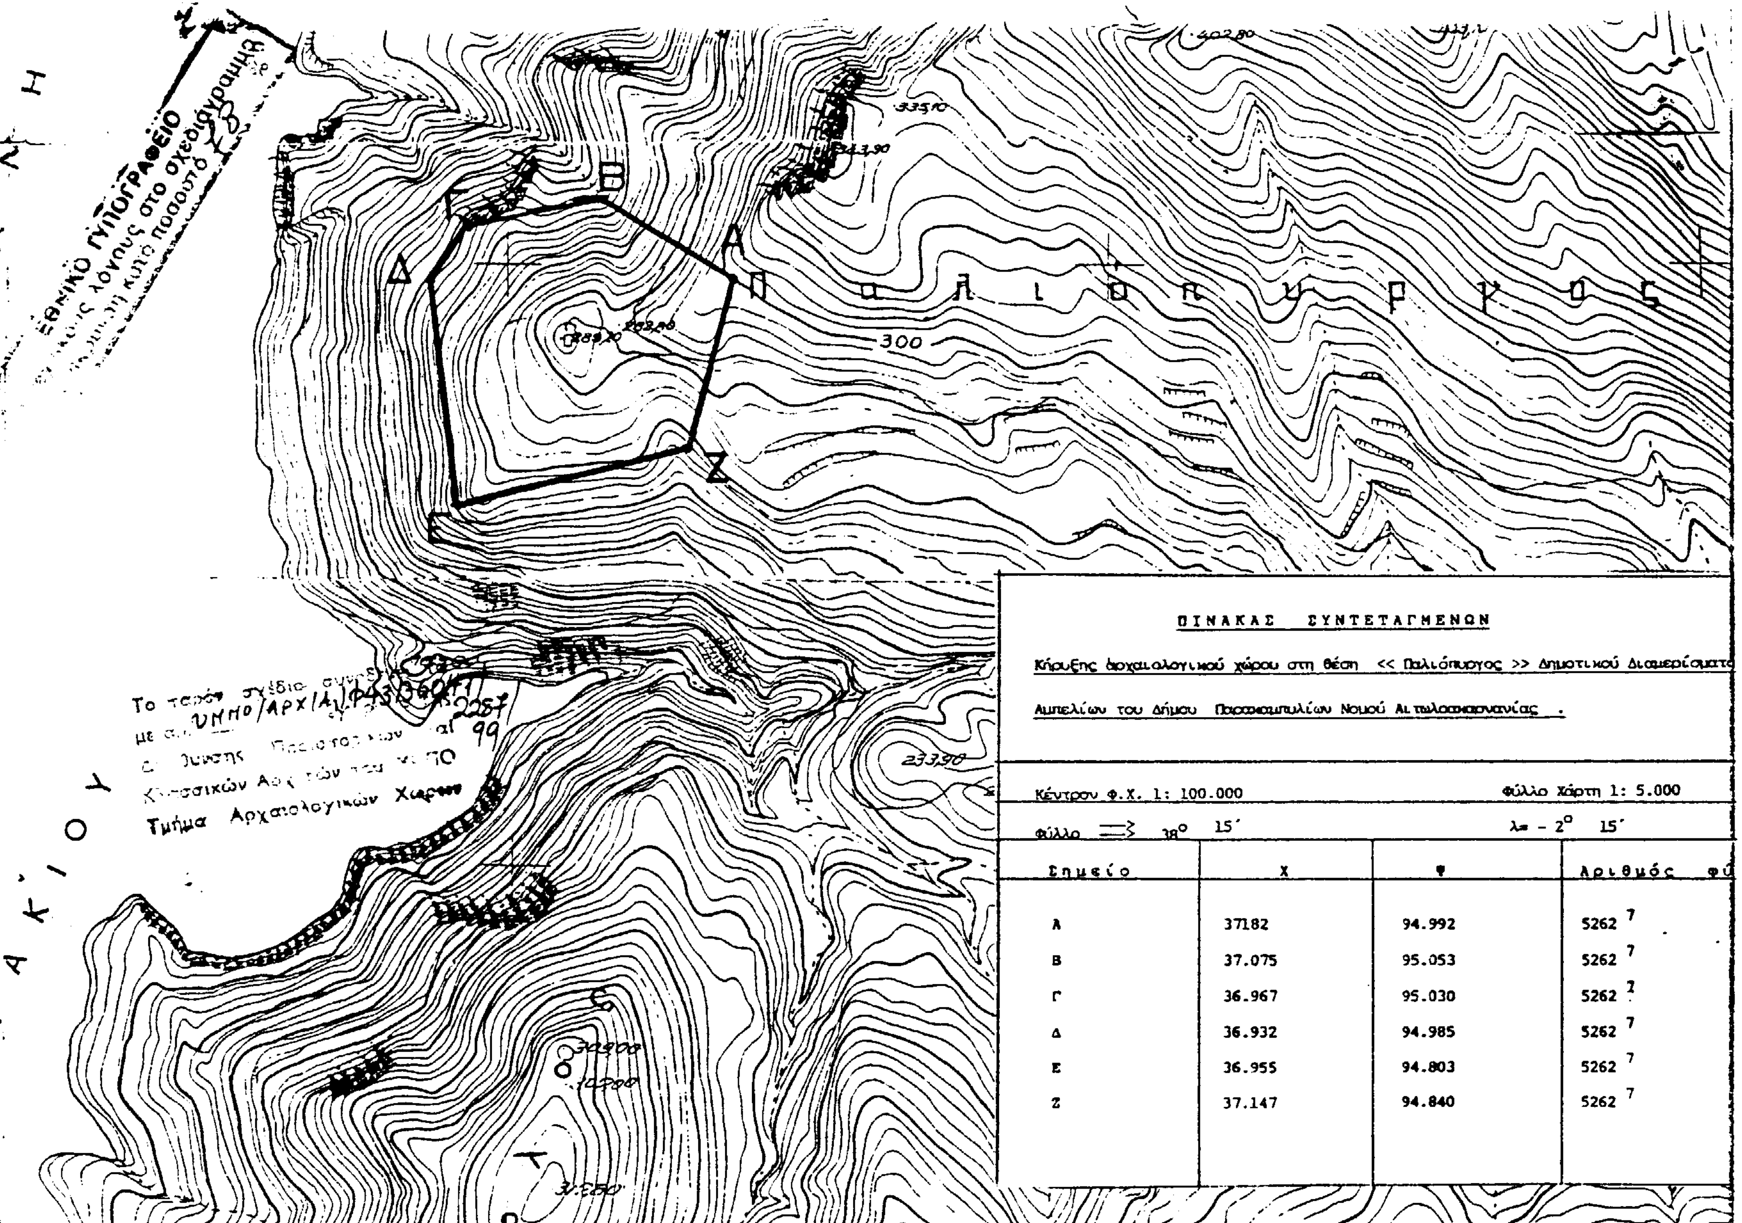

ΠΙΝΑΚΑΣ ΣΥΝΤΕΤΑΓΜΕΝΩΝ

Κήρυξης αρχαιολογικού χώρου στη θέση << Παλιόπυργος >> Δημοτικού Διαμερίσματο

Αμπελίων του Δήμου Παρακαμπυλίων Νομού Αιτωλοακαρνανίας .

Κέντρον Φ.Χ. 1: 100.000 — Φύλλο Χάρτη 1: 5.000

Φύλλο ⟹ 38° 15΄ — λ= - 2° 15΄

Σημείο	Χ	Ψ	Αριθμός φύ
Α	37182	94.992	5262 7
Β	37.075	95.053	5262 7
Γ	36.967	95.030	5262 7
Δ	36.932	94.985	5262 7
Ε	36.955	94.803	5262 7
Ζ	37.147	94.840	5262 7

Αριθμ. ΥΠΠΟ/ΚΑΤΕΧΝ/Δ/40898 (6)

Τροποποίηση της ΥΠΠΟ/ΚΑΤΕΧΝ/Δ/15995/1174/ 5.7.91 απόφασης Υπουργού Πολιτισμού.

Η ΥΠΟΥΡΓΟΣ ΠΟΛΙΤΙΣΜΟΥ

Έχοντας υπόψη:

1. Το Ν. 1558/85 «Κυβέρνηση και Κυβερνητικά Οργανα».

2. Το Π.Δ/γμα 941/77 «Περί Οργανισμού του Υπουργείου Πολιτισμού και Επιστημών».

3. Το Β.Δ. 16/66 «Περί ιδρύσεως ιδιωτικών μουσικών ιδρυμάτων».

4. Το Ν. 299/76 «Περί ρυθμίσεως θεμάτων αφορώντων εις τον κανονισμό λειτουργίας των ιδιωτικών μουσικών ιδρυμάτων ως και το από 11.11.1957 Β.Δ/γμα «περί κυρώσεως του εσωτερικού κανονισμού του Ωδείου Θεσσαλονίκης».

5. Την αριθμ. ΥΠΠΟ/ΚΑΤΕΧΝ/Δ/15995/1174/5.7.1991 (ΦΕΚ 600/Β'/1.8.1991) «και την αριθ. ΥΠΠΟ/ΚΑΤΕΧΝ/Δ/ 35823/23.7.99 (ΦΕΚ 1588/Β'/10.8.1999)» έγκριση Μεταβίβασης άδειας ίδρυσης και λειτουργίας Μουσικής Σχολής.

6. Την από 3.9.99 αίτηση της Ε.Π.Ε Αλεξάνδρειος Μουσική Σχολή με τα συνημένα δικαιολογητικά, αποφασίζουμε:

1. Τροποποιούμε την αριθ ΥΠΠΟ/ΚΑΤΕΧΝ/Δ/15995/l 174/5.7.91 απόφασή μας (ΦΕΚ 600/τ.Β'/1.8.1991) ως προς την επωνυμία η οποία στο εξής θα είναι Αλεξάνδρειος Μουσική Σχολή.

2. Από τις διατάξεις της απόφασης αυτής δεν προκαλείται δαπάνη σε βάρος του Κρατικού Προϋπολογισμού.

Η απόφαση αυτή να δημοσιευτεί στην Εφημερίδα της Κυβερνήσεως.

Αθήνα 6 Σεπτεμβίου 1999

Με εντολή Υπουργού
Ο Διευθυντής
Π. ΠΟΛΥΧΡΟΝΟΠΟΥΛΟΣ

Αριθμ. ΥΠΠΟ/ΚΑΤΕΧΝ/Δ/40897 (7)

Τροποποίηση της ΥΠΠΟ/ΚΑΤΕΧΝ/Δ/3764/23.1.1998 απόφασης Υπουργού Πολιτισμού.

Η ΥΠΟΥΡΓΟΣ ΠΟΛΙΤΙΣΜΟΥ

Έχοντας υπόψη:

1. Το Ν. 1558/85 «Κυβέρνηση και Κυβερνητικά Οργανα».

2. Το Π.Δ/γμα 941/77 «Περί Οργανισμού του Υπουργείου Πολιτισμού και Επιστημών».

3. Το ΒΔ 16/66 «Περί ιδρύσεως ιδιωτικών μουσικών ιδρυμάτων».

4. Το Ν. 299/76 «Περί ρυθμίσεως θεμάτων αφορώντων εις τον κανονισμό λειτουργίας των ιδιωτικών μουσικών ιδρυμάτων ως και το από 11.11.1957 Β.Δ/γμα «περί κυρώσεως του εσωτερικού κανονισμού του Ωδείου Θεσσαλονίκης».

5. Την απόφαση αριθμ. ΥΠΠΟ/ΓΝΟΣ/49095/30.1 1991 «Μεταβίβαση αρμοδιοτήτων Υπουργού, και δικαιώματος υπογραφής «Με Εντολή Υπουργού», στους Γεν. Γραμματείς, Γεν. Δ/ντές, Προϊσταμένου Δ/νσεων, Τμημάτων, Γραφείων, της Κ.Υ. του ΥΠΠΟ». (ΦΕΚ 765/Β/30.9.1993).

6. Την αριθμ. ΥΠΠΟ/ΚΑΤΕΧΝ/Δ/3764/23.1.1998 απόφασή μας «Χορήγηση άδειας ίδρυσης και λειτουργίας Ωδείου στη Δημοτική Επιχείρηση Πολιτιστικής και Κοινωνικής Ανάπτυξης Δήμου Άργους Ορεστικού Ν. Καστοριάς» (ΦΕΚ 125/Β'/18.2.1998).

7. Την από 16.8.99 αίτηση, της Δημοτικής Επιχείρησης Πολιτιστικής και Κοινωνικής Ανάπτυξης Ορεστίδος με τα συνημμένα δικαιολογητικά, αποφασίζουμε:

Τροποποιούμε την αριθμ. (ΥΠΠΟ/ΚΑΤΕΧΝ/Δ/3764/ 23.1.1998 απόφασή μας «Χορήγηση άδειας ίδρυσης και λειτουργίας Ωδείου στη Δημοτική Επιχείρηση Πολιτιστικής και Κοινωνικής Ανάπτυξης Δήμου Άργους Ορεστικού Ν. Καστοριάς» (ΦΕΚ 125/Β'/18.2.1998) ως προς την επωνυμία, η οποία από το σχολικό έτος 1999 - 2000 θα είναι «Δημοτικό Ωδείο Ορεστίδος».

Από τις διατάξεις της απόφασης αυτής δεν προκαλείται δαπάνη σε βάρος του Κρατικού Προϋπολογισμού.

Η απόφαση αυτή να δημοσιευτεί στην Εφημερίδα της Κυβερνήσεως.

Αθήνα 30 Αυγούστου 1999

Με εντολή Υπουργού
Ο Διευθυντής
Π. ΠΟΛΥΧΡΟΝΟΠΟΥΛΟΣ

Αριθμ. 37797 (8)

Τροποποίηση της συσταστικής πράξης της αμιγούς Δημοτικής Επιχείρησης με την επωνυμία «Δημοτική Επιχείρηση Ανάπτυξης Βριλησσίων.

Ο ΓΕΝΙΚΟΣ ΓΡΑΜΜΑΤΕΑΣ ΠΕΡΙΦΕΡΕΙΑΣ ΑΤΤΙΚΗΣ

Έχοντας υπόψη:

1. Την αριθ. 37641/30.10.96 απόφαση του Γεν. Γραμματέα Περιφέρειας Αττικής που αφορά τη σύσταση στο Δήμο Βριλησσίων αμιγούς δημοτικής επιχείρησης με την επωνυμία «Δημοτική Επιχείρηση Ανάπτυξης Βριλησσίων» που δημοσιεύθηκε στο Φ.Ε.Κ. 1099/Β'/6.12.96, όπως μεταγενέστερα τροποποιήθηκε με την αριθ. 49560/11.12.98 όμοια, που δημοσιεύθηκε στο ΦΕΚ 1294/Β'/29.12.1998.

2. Τις διατάξεις των άρθρων 277 έως 284 του Π.Δ/τος 410/95 (ΦΕΚ 231/Α').

3. Την αριθμ. 25027/84 απόφαση του Υπουργού Εσωτερικών που δημοσιεύθηκε στο ΦΕΚ 244/Β'/19.4.84.

4. Τις παρ. 22,23 και 24 του άρθρου 11 του Ν. 2503/97 (Φ.Ε.Κ. 107/Α'/30.5.97).

5. Την αριθμ. 191/99 απόφαση του Δημοτικού Συμβουλίου του Δήμου Βριλησσίων για τροποποίηση της συστατικής πράξης της αμιγούς Δημοτικής επιχείρησης με την επωνυμία «Δημοτική Επιχείρηση Ανάπτυξης Βριλησσίων», αποφασίζουμε:

Τροποποιούμε το άρθρο 2 της 37641/30.10.96 απόφασης του Γενικού Γραμματέα Περιφέρειας Αττικής, προσθέτοντας παράγραφο ζ' ως εξής:

ζ. Αθλητικός τομέας - Σκοποί:

- Η εξυπηρέτηση της κοινωνικής ανάγκης για την ανάπτυξη του αθλητισμού στην πόλη των Βριλησσίων.

- Ο συντονισμός των αθλητικών δραστηριοτήτων όλων των φορέων του Δήμου.

- Η πραγματοποίηση κερδών από δραστηριότητες (εκμετάλλευση κυλικείων κ.λπ.) της επιχείρησης που θα χρησιμοποιούνται για την πραγματοποίηση επενδύσεων στον τομέα του Αθλητισμού.

- Εμπορικές δραστηριότητες που σχετίζονται με αθλητικό υλικό.

- Υλοποίηση προγραμμάτων άθλησης επιχορηγούμενων από το Δήμο, τη Γενική Γραμματεία Αθλητισμού και την Ευρωπαϊκή Ένωση.

- Η ανάληψη έργων και εργασιών κατασκευής και συντήρησης αθλητικών έργων και εγκαταστάσεων.

Κατά τα λοιπά ισχύει ως έχει η 37641/30.10.96 Απόφαση του Γενικού Γραμματέα της Περιφέρειας Αττικής, όπως μεταγενέστερα τροποποιήθηκε.

Κάλυψη δαπάνης:

Από την απόφαση αυτή δεν προκαλείται δαπάνη σε βάρος του προϋπολογισμού του Δήμου Βριλησσίων.

Η απόφαση αυτή να δημοσιευθεί στην Εφημερίδα της Κυβερνήσεως.

Αθήνα, 7 Σεπτεμβρίου 1999

Με εντολή Γενικού Γραμματέα Περιφέρειας

Η Διευθύντρια

ΕΜΜΑΝΟΥΕΛΑ ΠΑΝΑΓΙΩΤΟΥ

Αριθμ. 13760 (9)

Σύσταση αμιγούς δημοτικής επιχείρησης Δήμου Αιγείρας με την επωνυμία Δημοτική Αναπτυξιακή Επιχείρηση Δήμου Αιγείρας.

ΟΓΕΝΙΚΟΣ ΓΡΑΜΜΑΤΕΑΣ ΠΕΡΙΦΕΡΕΙΑΣ ΔΥΤΙΚΗΣ ΕΛΛΑΔΟΣ

Έχοντας υπόψη:

1. Τις διατάξεις των αρθρ. 277-284 του ΠΔ 410/95 όπως τροποιήθηκαν με τις όμοιες του αρθρ. 11 παραγρ. 22, 23 και 24 του Ν. 2503/97.

2. Την αριθμ. 140/99 απόφαση του Δημοτικού Συμβουλίου Αιγείρας περί σύστασης αμιγούς δημοτικής επιχείρησης στο Δήμο, με την επωνυμία Δημοτική Αναπτυξιακή Επιχείρηση Δήμου Αιγείρας και με τον διακριτικό τίτλο «ΑΙΓΕΙΡΟΣ».

3. Την τεχνοοικονομική μελέτη που συντάχθηκε για την επιχείρηση αυτή, καθώς και το αριθμ. 2.400/3.9.99 έγγραφο της Δ/νσης Σχεδιασμού και Ανάπτυξης της Περιφέρειας περί της βιωσιμότητας της επιχείρησης, αποφασίζουμε:

Διαπιστώνουμε ότι νόμιμα εκδόθηκε η αριθμ. 140/99 απόφαση του Δημοτικού Συμβουλίου Αιγείρας περί σύστασης αμιγούς Δημοτικής Επιχείρησης με την επωνυμία «Δημοτική Αναπτυξιακή Επιχείρηση Δήμου Αιγείρας», με τον διακριτικό τίτλο «ΑΙΓΕΙΡΟΣ» όπως παρακάτω αναλυτικότερα εκτίθεται :

1. ΣΚΟΠΟΣ.

Σκοπός της επιχείρησης είναι :

Η εξασφάλιση της αναγκαίας υποδομής και εξοπλισμού καθώς και η διοίκηση, διαχείριση και εκμετάλλευση των συναφών εγκαταστάσεων για την πολιτιστική, πνευματική και κοινωνική ανάπτυξη των κατοίκων της περιοχής του Δήμου.

Η αξιοποίηση της ακίνητης περιουσίας του Δήμου για τη δημιουργία τουριστικής, αθλητικής και λοιπής υποδομής στην περιοχή.

Η αξιοποίηση και εκμετάλλευση των παραλιών και των τοπικών φυσικών μνημείων του Δήμου.

Η οργάνωση, διοίκηση, διαχείριση και εκμετάλλευση συναφών τουριστικών εξυπηρετήσεων (εκδρομών, περιπάτου κ.λ.π.).

Η κατασκευή, διοίκηση, διαχείριση και εκμετάλλευση τουριστικών καταλυμάτων, αναψυκτηρίων, εστιατορίων και λοιπών χώρων αναψυχής.

Η εκμετάλλευση των πάσης φύσεως διαφημίσεων ιδιαίτερα δε των Δημοτικών χώρων διαφήμισης.

Η ανάπτυξη συνεργασιών και η τεχνική και οικονομική στήριξη τοπικών φορέων και συλλόγων με συναφείς προς την επιχείρηση δραστηριότητες.

Η εκπόνηση και εφαρμογή προγραμμάτων προστασίας και βελτίωσης του περιβάλλοντος και η καθαριότητα κοινοχρήστων χώρων.

Η σύναψη προγραμματικών συμβάσεων σύμφωνα με το Ν. 1416/1984.

Η εκτέλεση έργων και μελετών τοπικής σημασίας του Δήμου Αιγείρας.

Η αξιοποίηση Ευρωπαϊκών προγραμμάτων προς όφελος του Δήμου.

Η αξιοποίηση και η ανάδειξη των αρχαιολογικών χώρων (αρχαίο θέατρο, αρχαία πόλη).

Η ανάπτυξη των Δημοσίων Σχέσεων και η εκπόνηση - προώθηση προγραμμάτων προβολής της δραστηριότητας του Δήμου και όλων γενικά των τοπικών και αναπτυξιακών και λοιπών δυνατοτήτων, στο εσωτερικό και στο εξωτερικό.

Η προώθηση κάθε αναπτυξιακού σχεδίου που υποβοηθά την ανάπτυξη της περιοχής σε όλους τους τομείς οικονομικής δραστηριότητας.

Η παροχή υπηρεσιών και συνεργασία με άλλους φορείς, ΝΠΔΔ, ΝΠΙΔ και ιδιώτες για θέματα σχετικά με τους στόχους και το αντικείμενό της, καθώς και η συμμετοχή σε άλλες επιχειρήσεις των ΟΤΑ ή συνεργασία του Δήμου με άλλους Δήμους.

Η εκπόνηση και υλοποίηση προγραμμάτων διαχείρισης στερεών αποβλήτων του Δήμου Αιγείρας.

Η κατάρτιση κτηματολογίου χωροταξικών, περιβαλλοντικών και πολεοδομικών μελετών κ.λ.π. που αδυνατεί να εκτελέσει ο Δήμος Αιγείρας.

Η ίδρυση και λειτουργία κέντρου επαγγελματικής κατάρτισης και δραστηριοποίησης στο χώρο της συνεχιζόμενης επαγγελματικής κατάρτισης με την υποβολή σχετικής αίτησης πιστοποίησης δομών όταν προκηρυχθούν αυτές.

Η εκπόνηση και η εφαρμογή ειδικών αναπτυξιακών προγραμμάτων, επενδυτικών πρωτοβουλιών του Δήμου Αιγείρας.

Η αξιοποίηση και η εκμετάλλευση των ήπιων μορφών ενέργειας του Δήμου Αιγείρας.

Η ένταξη σε κοινοτικά προγράμματα και πρωτοβουλίες επιμορφωτικών και άλλων συναφών προγραμμάτων με κοινοτική ή άλλη συγχρηματοδότηση.

Η παρακολούθηση περιβαλλοντικών μεγεθών, ενεργειακών μεγεθών και ποσοτήτων για την καλύτερη ποιότητα ζωής.

Η άσκηση δραστηριοτήτων που της ανατίθενται από το Δήμο Αιγείρας βάσει του άρθρου 36 του Π.Δ. 410/95.

2. ΔΙΟΙΚΗΣΗ

Η Επιχείρηση διοικείται από πενταμελές (5) Διοικητικό Συμβούλιο που τα μέλη του ορίζονται μαζί με αναπληρωτές από το Δημοτικό Συμβούλιο.

Τα μέλη του Διοικητικού Συμβουλίου αποτελούν τρεις (3) αιρετοί εκπρόσωποι του Δήμου Αιγείρας , ένας (1) εκπρόσωπος των επιχειρηματιών της περιοχής, ένας (1) δημότης ή κάτοικος του Δήμου Αιγείρας που έχει πείρα ή γνώσεις σχετικές με το αντικείμενο της επιχείρησης.

Στα μέλη του Διοικητικού Συμβουλίου προστίθεται και εκπρόσωπος των εργαζομένων (χωρίς αλλαγή της σ

στατικής πράξης) όταν η επιχείρηση απασχολεί περισσότερους από είκοσι (20) εργαζόμενους.

3. ΔΙΑΡΚΕΙΑ

Η διάρκεια της επιχείρησης είναι πενήντα (50) χρόνια από τη δημοσίευση της απόφασης αυτής στην εφημερίδα της Κυβερνήσεως.

4. ΕΔΡΑ

Έδρα της επιχείρησης είναι ο Δήμος Αιγείρας του Νομού Αχαΐας.

5. ΚΕΦΑΛΑΙΟ

Το κεφάλαιο που ο Δήμος διαθέτει στην επιχείρηση για κάλυψη του κεφαλαίου κίνησης και την προμήθεια του αναγκαίου εξοπλισμού είναι δρχ. είκοσι εκατομμύρια (20.000.000) σε μετρητά, το οποίο είναι για τη συμμετοχή στο LEADER, για την ολοκλήρωση του ξενώνα ποσό δρχ. 16.000.000 και 4.000.000 το οποίο θα καταβληθεί αμέσως μετά από τη δημοσίευση του καταστατικού της επιχείρησης στην Εφημερίδα της Κυβερνήσεως.

6. ΠΟΡΟΙ

Πόροι της επιχείρησης είναι τα έσοδα από την εκμετάλλευση των εγκαταστάσεών της και γενικά από την άσκηση της δραστηριότητάς της, οι πρόσοδοι από την περιουσία της, δάνεια, κληρονομιές, εισφορές, δωρεές και λοιπές επιχορηγήσεις.

7. ΔΙΑΛΥΣΗ

Η επιχείρηση διαλύεται :

α) με απόφαση του Δημοτικού Συμβουλίου που λαμβάνεται με την απόλυτη πλειοψηφία των μελών του και απόφαση του Υπουργού Εσωτερικών

β) όταν λήξει χωρίς να παραταθεί η διάρκεια της επιχείρησης και

γ) σε περίπτωση πτώχευσης της επιχείρησης.

Τη διάλυση της επιχείρησης ακολουθεί η εκκαθάριση.

Εκτός από την περίπτωση της πτώχευσης η εκκαθάριση γίνεται από εκκαθαριστές που ορίζονται από το Δημοτικό Συμβούλιο.

Στην εκκαθάριση διεκπεραιώνονται οι εκκρεμείς υποθέσεις, εισπράττονται οι απαιτήσεις, ρευστοποιείται η περιουσία και πληρώνονται τα χρέη της επιχείρησης.

Το υπόλοιπο περιέρχεται στο Δήμο Αιγείρας.

Με την παρούσα δεν προκαλείται δαπάνη σε βάρος του προϋπολογισμού του Δημοσίου, αλλά σε βάρος του προϋπολογισμού του Δήμου Αιγείρας, το ύψος της οποίας ανέρχεται στο ποσό των δραχμών είκοσι εκατομμυρίων (20.000.000), και έχει προβλεφθεί στον οικείο Κ.Α.

Η απόφαση αυτή να δημοσιευθεί στην Εφημερίδα της Κυβερνήσεως.

Πάτρα, 7 Σεπτεμβρίου 1999

Με εντολή Γενικού Γραμματέα Περιφέρειας
Ο Γενικός Διευθυντής
ΠΑΝ. ΣΚΟΥΡΑΣ

Αριθμ. 13760 (10)

Κύρωση αναμόρφωσης Οριστικής Διανομής Συν/σμού Ριζοχωρίου Ν. Πέλλας.

Ο ΝΟΜΑΡΧΗΣ ΠΕΛΛΑΣ

Έχοντας υπόψη:

1. Τις διατάξεις του Ν. 3200/55 «περί διοικητικής αποκέντρωσης».

2. Τις διατάξεις του άρθρου 2 του ΒΔ 733/69 «περί μεταβιβάσεως αρμοδιοτήτων του Υπουργείου Γεωργίας στους οικείους Νομάρχες.

3. Το άρθρο 191 του Αγροτικού Κώδικα, όπως τροποποιήθηκε και συμπληρώθηκε με το άρθρο 25 του Ν.Δ. 3958/59.

4. Το άρθρο 16 του ΑΝ 431/68 περί κυρώσεως αναμορφωθεισών διανομών.

5. Τους κτηματολογικούς πίνακες, τα διαγράμματα κ.λπ. στοιχεία της ΟΔ του συνεταιρισμού Ριζοχωρίου έτους 1976.

6. Την από 17.5.99 απόφαση της ΕΟΔ, αποφασίζουμε:

Κυρώνουμε την μερική αναμόρφωση της οριστικής διανομής του συνεταιρισμού Ριζοχωρίου έτους 1976, που επήλθε με την από 17.5.99 απόφαση της ΕΟΔ, σύμφωνα με τις διατάξεις του Αγροτικού Κώδικα, όπως αυτό φαίνεται στα διαγράμματα στα κτηματολογικά στοιχεία της ΟΔ του συνεταιρισμού Ριζοχωρίου και την παραπάνω αναφερομένη από 17.5.99 απόφαση της ΕΟΔ.

Η απόφαση αυτή να δημοσιευθεί στην Εφημερίδα της Κυβερνήσεως.

Έδεσσα, 23 Αυγούστου 1999

Ο Νομάρχης κ.α.α.
Ο Αναπληρωτής Νομάρχης
ΜΙΧΑΗΛ ΚΑΡΑΜΑΝΗΣ

ΕΘΝΙΚΟ ΤΥΠΟΓΡΑΦΕΙΟ

ΕΦΗΜΕΡΙΔΑ ΤΗΣ ΚΥΒΕΡΝΗΣΕΩΣ

ΚΑΠΟΔΙΣΤΡΙΟΥ 34 * ΑΘΗΝΑ 104 32 * TELEX 223211 YPET GR * FAX 52 34 312
ΗΛΕΚΤΡΟΝΙΚΗ ΔΙΕΥΘΥΝΣΗ: http: www.et.gr
e-mail: nvas @ et.gr

ΥΠΗΡΕΣΙΕΣ ΕΞΥΠΗΡΕΤΗΣΗΣ ΠΟΛΙΤΩΝ

ΚΕΝΤΡΙΚΗ ΥΠΗΡΕΣΙΑ
Σολωμού 51

Πληροφορίες δημοσιευμάτων Α.Ε. - Ε.Π.Ε.	5225 761 5230 841
Πληροφορίες δημοσιευμάτων λοιπών Φ.Ε.Κ.	5225 713 5249 547
Πώληση Φ.Ε.Κ.	5239 762
Φωτοαντίγραφα παλαιών Φ.Ε.Κ.	5248 141
Βιβλιοθήκη παλαιών Φ.Ε.Κ.	5248 188
Οδηγίες για δημοσιεύματα Α.Ε. - Ε.Π.Ε.	5248 785
Εγγραφή Συνδρομητών Φ.Ε.Κ. και αποστολή Φ.Ε.Κ.	5248 320

ΠΕΡΙΦΕΡΕΙΑΚΑ ΓΡΑΦΕΙΑ
ΠΩΛΗΣΗΣ Φ.Ε.Κ.

ΘΕΣΣΑΛΟΝΙΚΗ Βασ. Όλγας 227 - Τ.Κ. 54100	(031) 423 956
ΠΕΙΡΑΙΑΣ Νικήτα 6-8 Τ.Κ. 185 31	4135 228
ΠΑΤΡΑ Κορίνθου 327 - Τ.Κ. 262 23	(061) 6381 100
ΙΩΑΝΝΙΝΑ Διοικητήριο Τ.Κ. 450 44	(0651) 87215
ΚΟΜΟΤΗΝΗ Δημοκρατίας 1 Τ.Κ. 691 00	(0531) 22 858
ΛΑΡΙΣΑ Διοικητήριο Τ.Κ. 411 10	(041) 597449
ΚΕΡΚΥΡΑ Σαμαρά 13 Τ.Κ. 491 00	(0661) 89 127 / 89 120
ΗΡΑΚΛΕΙΟ Πλ. Ελευθερίας 1, Τ.Κ. 711 10	(081) 396 223
ΛΕΣΒΟΣ Πλ. Κωνσταντινουπόλεως Τ.Κ. 811 00 Μυτιλήνη	(0251) 46 888 / 47 533

ΤΙΜΗ ΦΥΛΛΩΝ ΕΦΗΜΕΡΙΔΟΣ ΤΗΣ ΚΥΒΕΡΝΗΣΕΩΣ
- Μέχρι 8 σελίδες 200 δρχ.
- Από 8 σελίδες και άνω προσαύξηση 100 δρχ. ανά 8σέλιδο ή μέρος αυτού

Τεύχος	Κ.Α.Ε. Προϋπολογισμού 2531	Κ.Α.Ε. εσόδου υπέρ ΤΑΠΕΤ 3512
Α΄ (Νόμοι, Π.Δ., Συμβάσεις κ.λπ.)	60.000 δρχ.	3.000 δρχ.
Β΄ (Υπουργικές αποφάσεις κ.λπ.)	70.000 »	3.500 »
Γ΄ (Διορισμοί, απολύσεις κ.λπ. Δημ. Υπαλλήλων)	15.000 »	750 »
Δ΄ (Απαλλοτριώσεις, πολεοδομία κ.λπ.)	70.000 »	3.500 »
Αναπτυξιακών Πράξεων (Τ.Α.Π.Σ.)	30.000 »	1.500 »
Ν.Π.Δ.Δ. (Διορισμοί κ.λπ. προσωπικού Ν.Π.Δ.Δ.)	15.000 »	750 »
Παράρτημα (Προκηρύξεις θέσεων ΔΕΠ κ.τλ.)	5.000 »	250 »
Δελτίο Βιομηχανικής Ιδιοκτησίας (Δ.Ε.Β.Ι.)	10.000 »	500 »
Ανωτάτου Ειδικού Δικαστηρίου (Α.Ε.Δ.)	3.000 »	150 »
Προκηρύξεων Α.Σ.Ε.Π.	10.000 »	500 »
Ανωνύμων Εταιρειών & Ε.Π.Ε.	250.000 »	12.500 »
ΓΙΑ ΟΛΑ ΤΑ ΤΕΥΧΗ ΕΚΤΟΣ Α.Ε. & Ε.Π.Ε.	250.000 »	12.500 »

* Οι συνδρομές του εσωτερικού προπληρώνονται στα Δημόσια Ταμεία που δίνουν αποδεικτικό είσπραξης (διπλότυπο) το οποίο με τη φροντίδα του ενδιαφερομένου πρέπει να στέλνεται στην Υπηρεσία του Εθνικού Τυπογραφείου.
* Οι συνδρομές του εξωτερικού επιβαρύνονται, πέραν των ανωτέρω αναφερομένων ποσών, με τα ταχυδρομικά τέλη και μπορεί να στέλνονται με επιταγή και σε ανάλογο συνάλλαγμα στο Διευθυντή Διαχείρισης του Εθνικού Τυπογραφείου.
* Η πληρωμή του υπέρ ΤΑΠΕΤ ποσοστού που αντιστοιχεί σε συνδρομές, εισπράττεται από τα Δημόσια Ταμεία.
* Οι συνδρομητές του εξωτερικού μπορούν να στέλνουν το ποσό του ΤΑΠΕΤ μαζί με το ποσό της συνδρομής.
* Οι Νομαρχιακές Αυτοδιοικήσεις, οι Δήμοι, οι Κοινότητες ως και οι επιχειρήσεις αυτών πληρώνουν το μισό χρηματικό ποσό της συνδρομής και ολόκληρο το ποσό υπέρ του ΤΑΠΕΤ.
* Η συνδρομή ισχύει για ένα χρόνο, που αρχίζει την 1η Ιανουαρίου και λήγει την 31η Δεκεμβρίου του ίδιου χρόνου. Δεν εγγράφονται συνδρομητές για μικρότερο χρονικό διάστημα.
* Η εγγραφή ή ανανέωση της συνδρομής πραγματοποιείται το αργότερο μέχρι τον Μάρτιο κάθε έτους.
* Αντίγραφα διπλοτύπων, ταχυδρομικές επιταγές και χρηματικά γραμμάτια δεν γίνονται δεκτά.

Οι υπηρεσίες εξυπηρέτησης των πολιτών λειτουργούν καθημερινά από 08.00΄ έως 13.00΄

(ΑΠΟ ΤΟ ΕΘΝΙΚΟ ΤΥΠΟΓΡΑΦΕΙΟ)